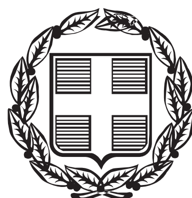


ΕΦΗΜΕΡΙΣ ΤΗΣ ΚΥΒΕΡΝΗΣΕΩΣ

ΤΗΣ ΕΛΛΗΝΙΚΗΣ ΔΗΜΟΚΡΑΤΙΑΣ

ΤΕΥΧΟΣ ΑΝΑΓΚΑΣΤΙΚΩΝ ΑΠΑΛΛΟΤΡΙΩΣΕΩΝ ΚΑΙ ΠΟΛΕΟΔΟΜΙΚΩΝ ΘΕΜΑΤΩΝ **Αρ. Φύλλου 43**

10 Μαρτίου 2015

Αριθμ. 58

Τροποποίηση εγκεκριμένου σχεδίου πόλης Αγιάς, με έγκριση πεζοδρόμου πλάτους 5,00μ. στο Ο. Τ. 106Ζ και δημιουργία των νέων Ο. Τ. 106Ζ και Ο. Τ. 106Θ.

Ο ΠΕΡΙΦΕΡΕΙΑΡΧΗΣ ΘΕΣΣΑΛΙΑΣ

Έχοντας υπόψη:

1. Τις διατάξεις των αρθρ. 3, 186 και 283 του Ν.3852/2010 «Νέα Αρχιτεκτονική της Αυτοδιοίκησης κ.λπ. (Καλλικράτης)» (ΦΕΚ 87Α΄/10) όπως τροποποιήθηκαν, συμπληρώθηκαν, αντικαταστάθηκαν, διορθώθηκαν και ισχύουν ως σήμερα.

2. Το Π.Δ. 129/2010 (ΦΕΚ 222/27-12-2012 τ.Α΄) «Οργανισμός της Περιφέρειας Θεσσαλίας».

3. Τις διατάξεις του Ν.Δ/τος της 17-7-1923 (ΦΕΚ 228/ Α΄/16-8-1923) «περί σχεδίων πόλεων, κωμών και συνοικισμών του Κράτους και οικοδομής αυτών» όπως τροποποιήθηκαν, συμπληρώθηκαν, αντικαταστάθηκαν, διορθώθηκαν και ισχύουν ως σήμερα.

4. Τις διατάξεις του Ν. 1337/1983 (ΦΕΚ 33/Α΄/04-03-1983) όπως τροποποιήθηκαν, συμπληρώθηκαν, αντικαταστάθηκαν, διορθώθηκαν και ισχύουν ως σήμερα.

5. Τις διατάξεις των άρθρων 152 και 154 του Π.Δ/τος της 14/27.7.1999, (ΦΕΚ 580Δ΄/1999) «Κώδικας Βασικής Πολεοδομικής Νομοθεσίας».

6. Τις διατάξεις του άρθρου 29 του Ν. 2831/2000 (ΦΕΚ 140Α΄/2000) «Περί τροποποίησης των διατάξεων του Ν.1577/1985 - Γ.Ο.Κ. και άλλες πολεοδομικές διατάξεις» όπως αντικαταστάθηκαν με το άρθρο 10 του Ν.3044/2002, (ΦΕΚ 197Α΄/2002) περί «Μεταφοράς συντελεστού δομήσεως κ.λπ.».

7. Τις διατάξεις τις παρ. 8 του άρθρου 4 του Ν.2508/1997 όπως τροποποιήθηκαν, συμπληρώθηκαν, αντικαταστάθηκαν, διορθώθηκαν και ισχύουν ως σήμερα.

8. Τις διατάξεις του Ν.4067/2012 «Νέος Οικοδομικός Κανονισμός» (ΦΕΚ 79/Α΄/09-04-2012).

9. Την Εγκ.-43511/161/55/13-6-1988 (Εγκ.55/1988) «Οδηγίες και προδιαγραφές για τροποποιήσεις, επεκτάσεις, ρυμοτομικών σχεδίων».

10. Την Εγκ.-18894/6/5-5-2006 (Εγκ.6/2006) «Άσκηση αρμοδιοτήτων πολεοδομικού σχεδιασμού».

11. Την Εγκ.-29829/14-06-2012 (Εγκ.10/2012) «Αρμοδιότητες γνωμοδότησης ΣΥ.ΠΟ.Θ.Α. Περιφερειακών Ενοτήτων/ Περιφερειών για θέματα πολεοδομικού σχεδιασμού».

12. Την με αριθμ. 2033/28-03-1991 απόφαση του Νομάρχη Λάρισας, περί έγκρισης της Πολεοδομικής Μελέτης ένταξης σε σχέδιο του οικισμού Αγιάς Ν. Λάρισας (ΦΕΚ 303/Δ΄/24-05-1991).

13. Την με αριθμ. 751/09-05-1995 απόφαση του Περιφ. Διευθυντή Ν. Λάρισας περί τροποποίησης του ρυμοτομικού σχεδίου Κοινότητας Αγιάς Ν. Λάρισας (ΦΕΚ 419/ Δ΄/19-06-1995).

14. Την με αριθμ. 549/18-06-2014 αίτηση του Ντάφη Τιμολέοντα.

15. Την από 19-6-2014 εισήγηση της Υπηρεσίας Δόμησης, της Διεύθυνσης Τεχνικών Υπηρεσιών, Πολεοδομίας και Περιβάλλοντος προς την Επιτροπή Ποιότητας Ζωής του Δήμου Αγιάς.

16. Την με αρ. 27/2014 απόφαση της Επιτροπής Ποιότητας Ζωής του Δήμου Αγιάς.

17. Την με αρ. 135/2014 απόφαση του Δημοτικού Συμβουλίου Δ. Αγιάς.

18. Την με αριθμ. 1119/7-2-2014 βεβαίωση του Δημάρχου Αγιάς, σύμφωνα με την οποία, με την προτεινόμενη ρύθμιση οικόπεδα άρτια δεν καθίστανται μη άρτια και οικοδομές που έχουν ανεγερθεί νόμιμα και σύμφωνα με το ισχύον σχέδιο ρυμοτομίας ή οικόπεδα που έχουν τακτοποιηθεί βάσει του σχεδίου δεν θίγονται.

19. Την με αριθμ. 840/20-10-2014 βεβαίωση του Προϊσταμένου της Υπηρεσίας Δόμησης του δήμου Αγιάς, σύμφωνα με την οποία δεν υποβλήθηκε καμία ένσταση κατά της με αρ. 135/2014 απόφασης του ΔΣ Δ. Αγιάς.

20. Το με ημερομηνία Ιούνιος 2014 Τοπογραφικό διάγραμμα που συντάχθηκε από Πολ. Μηχ. Κασίδα Αθανάσιο, θεωρημένο από την Υπηρεσία Δόμησης του Δήμου Αγιάς, που συνοδεύει την με αρ. 135/2014 απόφαση του Δ.Σ. Αγιάς και την παρούσα εισήγησή μας.

21. Την από 17-6-2014 τεχνική Έκθεση του Πολ. Μηχ. Κασίδα Αθανασίου.

22. Το με αριθμ. 841/20-10-2014 έγγραφο του Δήμου Αγιάς, με το οποίο διαβιβάστηκε στην Υπηρεσία μας ο φάκελος της προτεινόμενης ρύθμισης του θέματος

23. Το με αρ. 13443/14-11-2014 έγγραφο της Διεύθυνσης Περιβάλλοντος και Χωρικού Σχεδιασμού της Περιφέρειας Θεσσαλίας προς το ΣΥ.ΠΟ.Θ.Α Π.Ε. Λάρισας, με το οποίο διαβιβάστηκε η από 14-11-2014 εισήγηση της υπηρεσίας και το Τοπογραφικό Διάγραμμα που τη συνοδεύει.

24. Το απόσπασμα του πρακτικού της 11ης Συνεδρίασης του ΣΥ.ΠΟ.Θ.Α. Π.Ε. Λάρισας, με το οποίο το Συμβούλιο αποφασίζει ομόφωνα υπέρ της έγκρισης της παραπάνω τροποποίησης.

Επειδή:

1. Ο φάκελος είναι πλήρης, από τυπικής απόψεως όσον αφορά τα απαιτούμενα δικαιολογητικά που πρέπει να περιέχονται, (όπως αυτά ορίζονται στις σχετικές με το θέμα εγκυκλίους του Υ.ΠΕ.ΧΩ.Δ.Ε.).

2. Κατά της 15ης σχετικής απόφασης (135/2014) του Δ.Σ. Αγιάς δεν υποβλήθηκε εμπροθέσμως καμία ένσταση, όπως βεβαιώνεται με την με αριθμ. 840/20-10-2014 σχετική βεβαίωση του Προϊσταμένου της Υπηρεσίας Δόμησης του Δήμου Αγιάς.

3. Με την προτεινόμενη ρύθμιση προτείνεται η δημιουργία πεζοδρόμου στο Ο.Τ. 106Ζ, ο οποίος θα αποτελεί συνέχεια του εγκεκριμένου από σχέδιο πόλης πεζοδρόμου μεταξύ των Ο.Τ. 106Ε και Ο.Τ. 106Α καθώς και του πεζοδρόμου που εγκρίθηκε στο Ο.Τ. 106Η, με την τροποποίηση που έγινε με την αριθμ. 751/09-05-1995 απόφαση του Περιφ. Διευθυντή Ν. Λάρισας (ΦΕΚ 419/Δ΄/19-06-1995), διευρύνοντας έτσι το υπάρχον δίκτυο των πεζοδρόμων στην περιοχή.

4. Η παραπάνω ιδιωτική οδός πλάτους 5,00 μ. έχει αφεθεί σε κοινή χρήση σύμφωνα με το με αρ. 2376/1982 συμβόλαιο, είναι διαμορφωμένη (τσιμεντοστρωμένη) και διέρχονται απ' αυτή δίκτυα κοινής ωφέλειας.

5. Σύμφωνα με το άρθρο 1 παρ. 1.3α του Ν.Δ. 17-7-1923, κάθε τροποποίηση εγκεκριμένου ρυμοτομικού σχεδίου πρέπει να κατευθύνεται από πολεοδομικά κριτήρια και να αποβλέπει στην θεραπεία πολεοδομικών αναγκών, υγιεινής, συγκοινωνίας, ασφάλειας, οικονομίας και αισθητικής, τις οποίες εμφανίζει η οικιστική ανάπτυξη και διαμόρφωση της πόλης στην εξέλιξή της.

6. Σύμφωνα με το αρθρ. 10 παρ. 4α του Ν. 3044/2002, οι τροποποιήσεις εγκεκριμένων ρυμοτομικών σχεδίων πόλεων δεν πρέπει να επιφέρουν μείωση της συνολικής επιφάνειας κοινόχρηστων χώρων, ούτε των αναγκαίων κοινωφελών χώρων σύμφωνα με τα γενικά πλαίσια χρήσεων γης (ΓΠΣ, ΣΧΟΟΑΠ). Στη συγκεκριμένη περίπτωση δεν επέρχεται μείωση κοινόχρηστων χώρων, άλλα αύξηση τους με την έγκριση του πεζοδρόμου της οδού Κ. Βιανέλλι.

7. Η προτεινόμενη ρύθμιση αποβλέπει σε κοινή ανάγκη ή ωφέλεια και είναι αιτιολογημένη πολεοδομικά και κυκλοφοριακά.

8. Από τις κανονιστικές διατάξεις της παρούσας Απόφασης δεν προκαλείται δαπάνη σε βάρος του Κρατικού προϋπολογισμού και προϋπολογισμού του οικείου Ο.Τ.Α.,

αποφασίζουμε:

1. Την έγκριση της τροποποίησης του εγκεκριμένου ρυμοτομικού σχεδίου πόλης Αγιάς με έγκριση πεζοδρόμου πλάτους 5,00 μ. στο Ο.Τ. 106Ζ και δημιουργία των νέων Ο.Τ. 106Ζ και Ο.Τ. 106Θ, σύμφωνα με το Τοπογραφικό Διάγραμμα που συνοδεύει την παρούσα απόφαση και του οποίου αντίτυπο σε φωτοσμίκρυνση δημοσιεύεται ακολούθως στην Εφημερίδα της Κυβερνήσεως.

2. Η ισχύς της απόφασης αυτής αρχίζει από την δημοσίευσή της στην Εφημερίδα της Κυβερνήσεως.


Επιτρέπεται η υποβολή προσφυγής στον Γενικό Γραμματέα Αποκεντρωμένης Διοίκησης Θεσσαλίας και Στερεάς Ελλάδας μέχρι συστάσεως της αυτοτελούς Υπηρεσίας εποπτείας ΟΤΑ (Ελεγκτής Νομιμότητας), μόνο για Παράβαση του Νόμου, σύμφωνα με τις διατάξεις 227 του Ν. 3852/2010 (ΦΕΚ 87/Α΄/2010) και σε προθεσμία δέκα πέντε (15) ημερών, από τη δημοσίευσή της ή την ανάρτησή της στο διαδίκτυο ή από την κοινοποίησή της ή αφού έλαβε γνώση αυτής.


Η απόφαση αυτή με το σχεδιάγραμμα που την συνοδεύει να δημοσιευθεί στην Εφημερίδα της Κυβερνήσεως.

Λάρισα, 19 Ιανουαρίου 2015

Ο Περιφερειάρχης
ΚΩΝΣΤΑΝΤΙΝΟΣ ΑΓΟΡΑΣΤΟΣ

ΑΠΟΣΠΑΣΜΑ ΣΧΕΔΙΟΥ ΠΟΛΗΣ ΑΓΙΑΣ

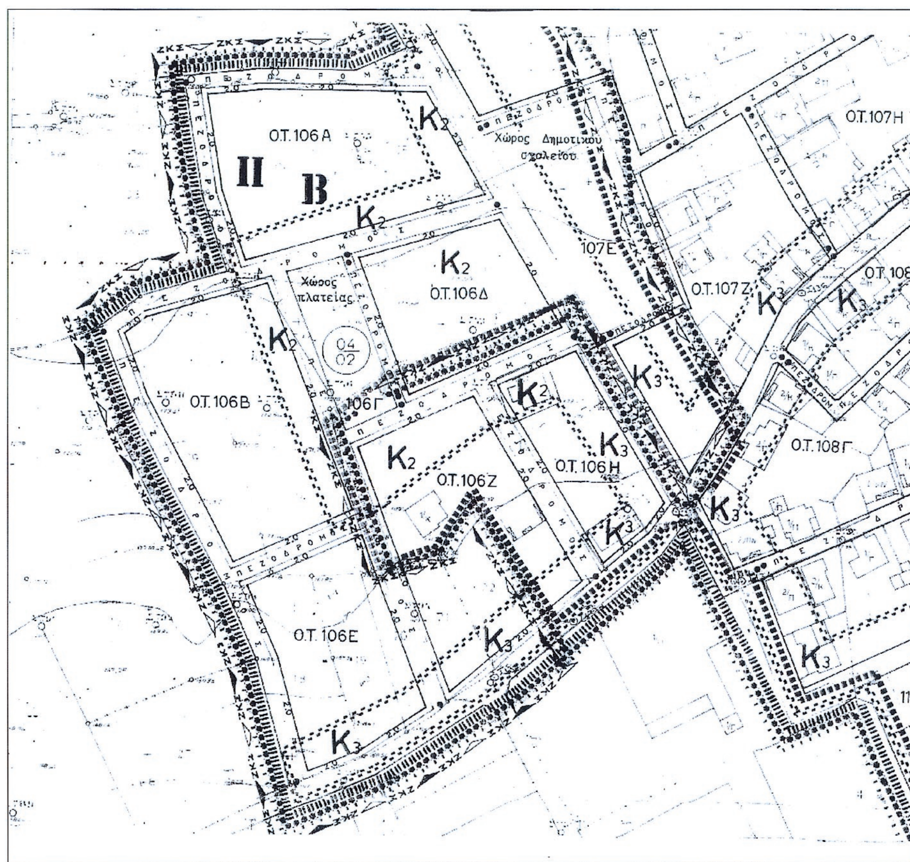

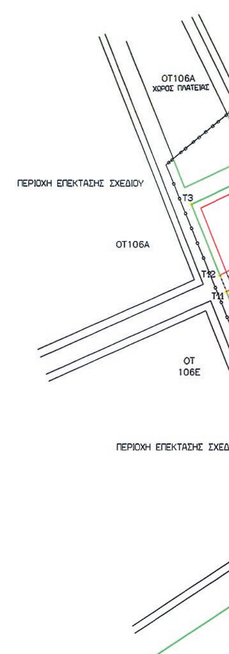

ΕΘΝΙΚΟ ΤΥΠΟΓΡΑΦΕΙΟ

Για τεχνικούς λόγους στο σχεδιάγραμμα, έγινε σμίκρυνση, κατά ποσοστό 32%

ΚΛΙΜΑΚΑ 1 : 1000

ΑΠΟΣΠΑΣΜΑ ΣΧΕΔΙΟΥ ΠΟΛΗΣ ΑΓΙΑΣ

ΠΙΝΑΚΑΣ ΣΥΝΤΕ/ΝΩΝ ΝΕΩΝ ΚΟΡΥΦΩΝ
ΤΡΟΠΟΠΟΙΟΥΜΕΝΩΝ ΤΕΤΡΑΓΩΝΩΝ




ΣΥΝΤ/ΝΕΣ ΠΑΛΑΙΟΥ Ο.Τ. 106Ζ		
	X	Y
T1	116952.63	634511.13
T2	116911.72	634577.54
T3	116868.32	634557.03
T4	116884.98	634515.50
T5	116900.02	634519.86
T6	116911.35	634538.86
T7	116937.51	634498.27

ΣΥΝΤΕ/ΝΕΣ ΝΕΟΥ Ο.Τ. 106Ζ		
	X	Y
T1	116952.63	634511.13
T8	116923.15	634558.99
T9	116909.84	634551.08
T12	116888.65	634538.08
T11	116878.27	634532.24
T4	116884.98	634515.50
T5	116900.02	634519.86
T6	116911.35	634538.86
T7	116937.51	634498.27

ΣΥΝΤ/ΝΕΣ ΝΕΟΥ Ο.Τ. 106Θ		
	X	Y
T15	116920.52	634563.25
T14	116907.62	634555.58
T13	116886.13	634542.40
T12	116876.39	634536.92
T3	116868.32	634557.03
T2	116911.72	634577.54

ΣΥΝΤΕΤΑΓΜΕΝΕΣ ΟΙΚΟΠΕΔΟΥ		
	X	Y
T14	116907.62	634555.58
A	116890.40	634545.02
B	116883.91	634561.16
Γ	116900.12	634570.28
ΕΜΒΑΔΟ=	326.60	μ2

ΚΛΙΜΑΚΑ 1 : 500

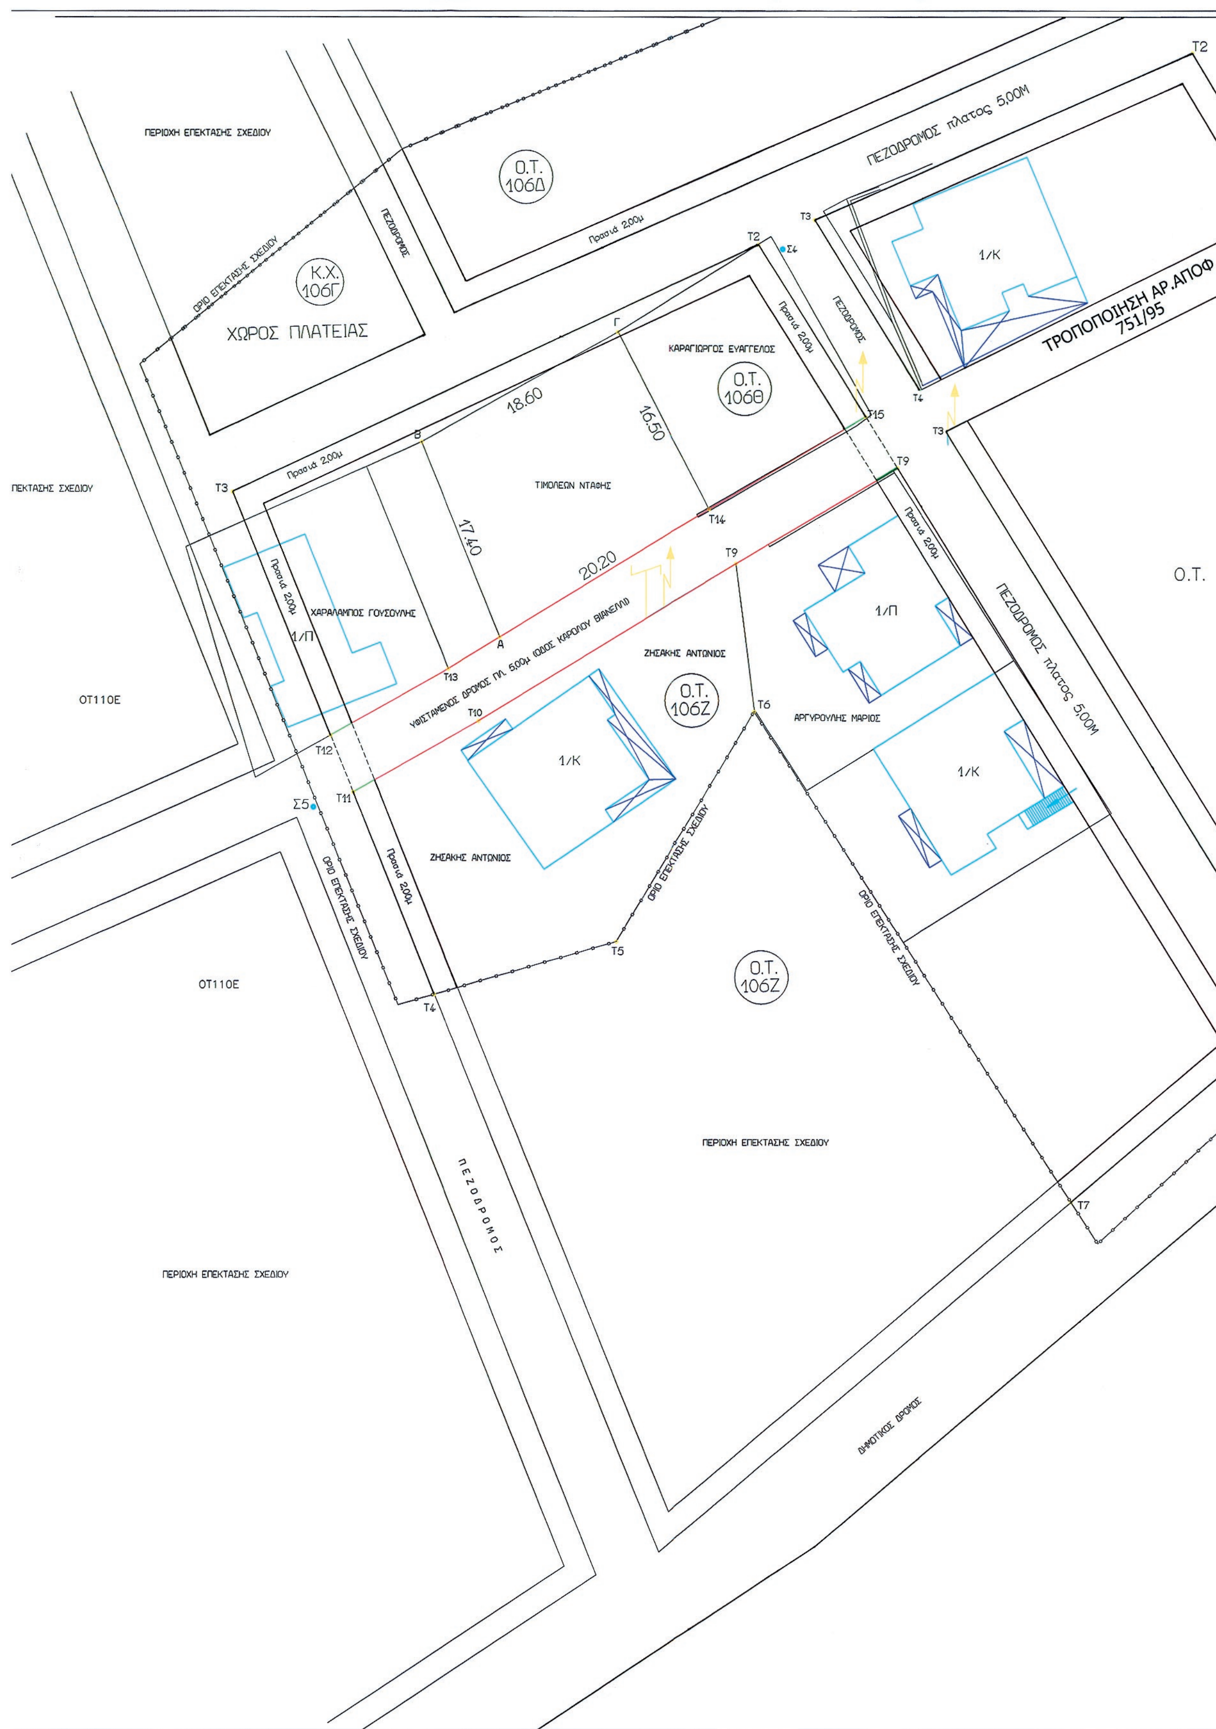
ΠΕΡΙΟΧΗ ΕΠΕΚΤΑΣΗΣ ΣΧΕΔΙΟΥ
Ο.Τ. 106Δ
Κ.Χ. 106Γ
ΧΩΡΟΣ ΠΛΑΤΕΙΑΣ
ΠΕΖΟΔΡΟΜΟΣ πλατος 5,00Μ
ΤΡΟΠΟΠΟΙΗΣΗ ΑΡ.ΑΠΟΦ. 751/95
ΚΑΡΑΓΙΩΡΓΟΣ ΕΥΑΓΓΕΛΟΣ
Ο.Τ. 106Θ
18.60
16.50
17.40
20.20
ΤΙΜΟΛΕΩΝ ΝΤΑΦΗΣ
ΧΑΡΑΛΑΜΠΟΣ ΓΟΥΣΟΥΛΗΣ
ΖΗΣΑΚΗΣ ΑΝΤΩΝΙΟΣ
Ο.Τ. 106Ζ
ΑΡΓΥΡΟΥΛΗΣ ΜΑΡΙΟΣ
1/Κ
1/Π
Ο.Τ.
ΟΤ110Ε
ΠΕΖΟΔΡΟΜΟΣ
ΠΕΡΙΟΧΗ ΕΠΕΚΤΑΣΗΣ ΣΧΕΔΙΟΥ
ΔΗΜΟΤΙΚΟΣ ΔΡΟΜΟΣ



Σ2

Σ3

ΠΕΡΙΟΧΗ ΕΠΕΚΤΑΣΗΣ ΣΧΕΔΙΟΥ

ΚΛΙΜΑΚΑ 1 : 200

ΟΡΟΙ ΔΟΜΗΣΗΣ

ΤΟΜΕΙΣ	I	II
Σ.Δ	0.80 - 1.60	0.80
ΤΟΜΕΙΣ ΛΟΙΠΩΝ ΟΡΩΝ ΔΟΜΗΣΗΣ	A	B
ΚΑΛΥΨΗ	ΣΥΜΦΩΝΑ ΜΕ ΓΟΚ	
ΑΡΤΙΟΤΗΤΑ	12 - 300	14 - 400
ΠΑΡΕΚΛΙΣΕΙΣ	Στίς 13-3-81 Ε=300 μ2 Π=οποιοδήποτε Στίς 25-7-79 Ε=150 μ2 Στίς 2-7-68 Ε=οποιοδήποτε Π=οποιοδήποτε με προυποθέσεις του Αρθρ. 25 του Ν.1337/87	
ΥΨΟΣ	7,50	

Απόφαση 2033/28-3-1991 Νομάρχη Λάρισας-ΦΕΚ 303Δ/91


ΥΠΟΜΝΗΜΑ

- Καταργούμενη Ρυμοτομική - Οικοδομική Γραμμή
- Προτεινόμενη Ρυμοτομική Γραμμή
- Προτεινόμενη Οικοδομική Γραμμή
- Οριο Εγκεκριμένου Σχεδίου
- Κτήριο
- Οριο Ιδιοκτησιών


Κολώνα ΔΕΗ

Κολώνα ΟΤΕ



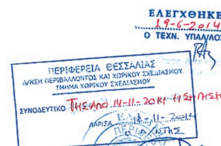



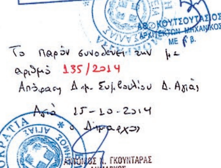



ΑΝΤΩΝΙΟΣ Ν. ΓΚΟΥΝΤΑΡΑΣ
ΔΗΜΑΡΧΟΣ

εργοδοτης :

ΤΙΜΟΛΕΩΝ ΝΤΑΦΗΣ

εργο :

ΤΡΟΠΟΠΟΙΗΣΗ ΡΥΜΟΤΟΜΙΚΟΥ ΣΧΕΔΙΟΥ ΑΓΙΑΣ

θεση :

Ο.Τ. 106Ζ – ΑΓΙΑ

σχεδιο :

ΤΟΠΟΓΡΑΦΙΚΟ ΔΙΑΓΡΑΜΜΑ

ΜΕΛΕΤΗ
ΘΑΝΟΣ Λ. ΚΑΣΙΔΑΣ πολιτικος μηχανικος

Αγια Ιούνιος 2014

ο Μελετητης

ΑΘΑΝΑΣΙΟΣ Λ. ΚΑΣΙΔΑΣ
ΔΙΠΛΩΜ. ΠΟΛΙΤΙΚΟΣ ΜΗΧ/ΚΟΣ
ΠΟΛΥΤΕΧΝΙΚΗΣ ΣΧΟΛΗΣ Α.Π. ΘΕΣ/ΝΙΚΗΣ
ΕΡΓΟΛΗΠΤΗΣ ΔΗΜ. ΕΡΓΩΝ
ΜΕΛΟΣ Τ.Ε.Ε. Α.Μ. 58866
25ης ΜΑΡΤΙΟΥ - ΑΓΙΑ - ΤΗΛ. 24940 23888

αρ. σχεδιου	κλιμακα
Α–1	1:200 1:500 1:1000

ΕΘΝΙΚΟ ΤΥΠΟΓΡΑΦΕΙΟ

ΕΦΗΜΕΡΙΣ ΤΗΣ ΚΥΒΕΡΝΗΣΕΩΣ

ΤΙΜΗ ΠΩΛΗΣΗΣ ΦΥΛΛΩΝ ΤΗΣ ΕΦΗΜΕΡΙΔΑΣ ΤΗΣ ΚΥΒΕΡΝΗΣΕΩΣ

Σε έντυπη μορφή:

- Για τα Φ.Ε.Κ. από 1 έως 16 σελίδες σε 1 € προσαυξανόμενη κατά 0,20 € για κάθε επιπλέον οκτασέλιδο ή μέρος αυτού.
- Για τα φωτοαντίγραφα Φ.Ε.Κ. σε 0,15 € ανά σελίδα.

Σε μορφή DVD/CD:

Τεύχος	Ετήσια έκδοση	Τριμηνιαία έκδοση	Μηνιαία έκδοση
Α΄	150 €	40 €	15 €
Β΄	300 €	80 €	30 €
Γ΄	50 €	-	-
Υ.Ο.Δ.Δ.	50 €	-	-
Δ΄	110 €	30 €	-

Τεύχος	Ετήσια έκδοση	Τριμηνιαία έκδοση	Μηνιαία έκδοση
Α.Α.Π.	110 €	30 €	-
Ε.Β.Ι.	100 €	-	-
Α.Ε.Δ.	5 €	-	-
Δ.Δ.Σ.	200 €	-	20 €
Α.Ε.-Ε.Π.Ε.	-	-	100 €

- Η τιμή πώλησης μεμονωμένων Φ.Ε.Κ. σε μορφή cd-rom από εκείνα που διατίθενται σε ψηφιακή μορφή και μέχρι 100 σελίδες, σε 5 € προσαυξανόμενη κατά 1 € ανά 50 σελίδες.

ΕΤΗΣΙΕΣ ΣΥΝΔΡΟΜΕΣ Φ.Ε.Κ.

Τεύχος	Έντυπη μορφή
Α΄	225 €
Β΄	320 €
Γ΄	65 €
Υ.Ο.Δ.Δ.	65 €

Τεύχος	Έντυπη μορφή
Δ΄	160 €
Α.Α.Π.	160 €
Ε.Β.Ι.	65 €
Α.Ε.Δ.	10 €

Τεύχος	Έντυπη μορφή
Α.Ε.-Ε.Π.Ε.	2.250 €
Δ.Δ.Σ.	225 €
Α.Σ.Ε.Π.	70 €
Ο.Π.Κ.	-

- Το τεύχος Α.Σ.Ε.Π. (έντυπη μορφή) θα αποστέλλεται σε συνδρομητές ταχυδρομικά, με την επιβάρυνση των 70 €, ποσό το οποίο αφορά τα ταχυδρομικά έξοδα.

- Η καταβολή γίνεται σε όλες τις Δημόσιες Οικονομικές Υπηρεσίες (Δ.Ο.Υ.). Το πρωτότυπο διπλότυπο (έγγραφο αριθμ. πρωτ. 9067/28.2.2005 2η Υπηρεσία Επιτρόπου Ελεγκτικού Συνεδρίου) με φροντίδα των ενδιαφερομένων, πρέπει να αποστέλλεται ή να κατατίθεται στο Εθνικό Τυπογραφείο (Καποδιστρίου 34, Τ.Κ. 104 32 Αθήνα).
- Σημειώνεται ότι φωτοαντίγραφα διπλοτύπων, ταχυδρομικές Επιταγές για την εξόφληση της συνδρομής, δεν γίνονται δεκτά και θα επιστρέφονται.
- Οι οργανισμοί τοπικής αυτοδιοίκησης, τα νομικά πρόσωπα δημοσίου δικαίου, τα μέλη της Ένωσης Ιδιοκτητών Ημερησίου Τύπου Αθηνών και Επαρχίας, οι τηλεοπτικοί και ραδιοφωνικοί σταθμοί, η Ε.Σ.Η.Ε.Α, τα τριτοβάθμια συνδικαλιστικά όργανα και οι τριτοβάθμιες επαγγελματικές ενώσεις δικαιούνται έκπτωσης πενήντα τοις εκατό (50%) επί της ετήσιας συνδρομής.
- Το ποσό υπέρ ΤΑ.Π.Ε.Τ. (5% επί του ποσού συνδρομής), καταβάλλεται ολόκληρο (Κ.Α.Ε. 3512) και υπολογίζεται πριν την έκπτωση.
- Στην Ταχυδρομική συνδρομή του τεύχους Α.Σ.Ε.Π. δεν γίνεται έκπτωση.

Πληροφορίες για δημοσιεύματα που καταχωρίζονται στα Φ.Ε.Κ. στο τηλ.: 210 5279000.
Φωτοαντίγραφα παλαιών Φ.Ε.Κ.: τηλ.: 210 8220885.

Τα φύλλα όλων των τευχών της Εφημερίδας της Κυβερνήσεως διατίθενται δωρεάν σε ηλεκτρονική μορφή από την ιστοσελίδα του Εθνικού Τυπογραφείου (www.et.gr)

Ηλεκτρονική Διεύθυνση: http://www.et.gr - e-mail: webmaster.et@et.gr

ΟΙ ΥΠΗΡΕΣΙΕΣ ΕΞΥΠΗΡΕΤΗΣΗΣ ΠΟΛΙΤΩΝ ΛΕΙΤΟΥΡΓΟΥΝ ΚΑΘΗΜΕΡΙΝΑ ΑΠΟ 08:00 ΜΕΧΡΙ 13:30



ΑΠΟ ΤΟ ΕΘΝΙΚΟ ΤΥΠΟΓΡΑΦΕΙΟ
ΚΑΠΟΔΙΣΤΡΙΟΥ 34 * ΑΘΗΝΑ 104 32 * ΤΗΛ. 210 52 79 000 * FAX 210 52 21 004